


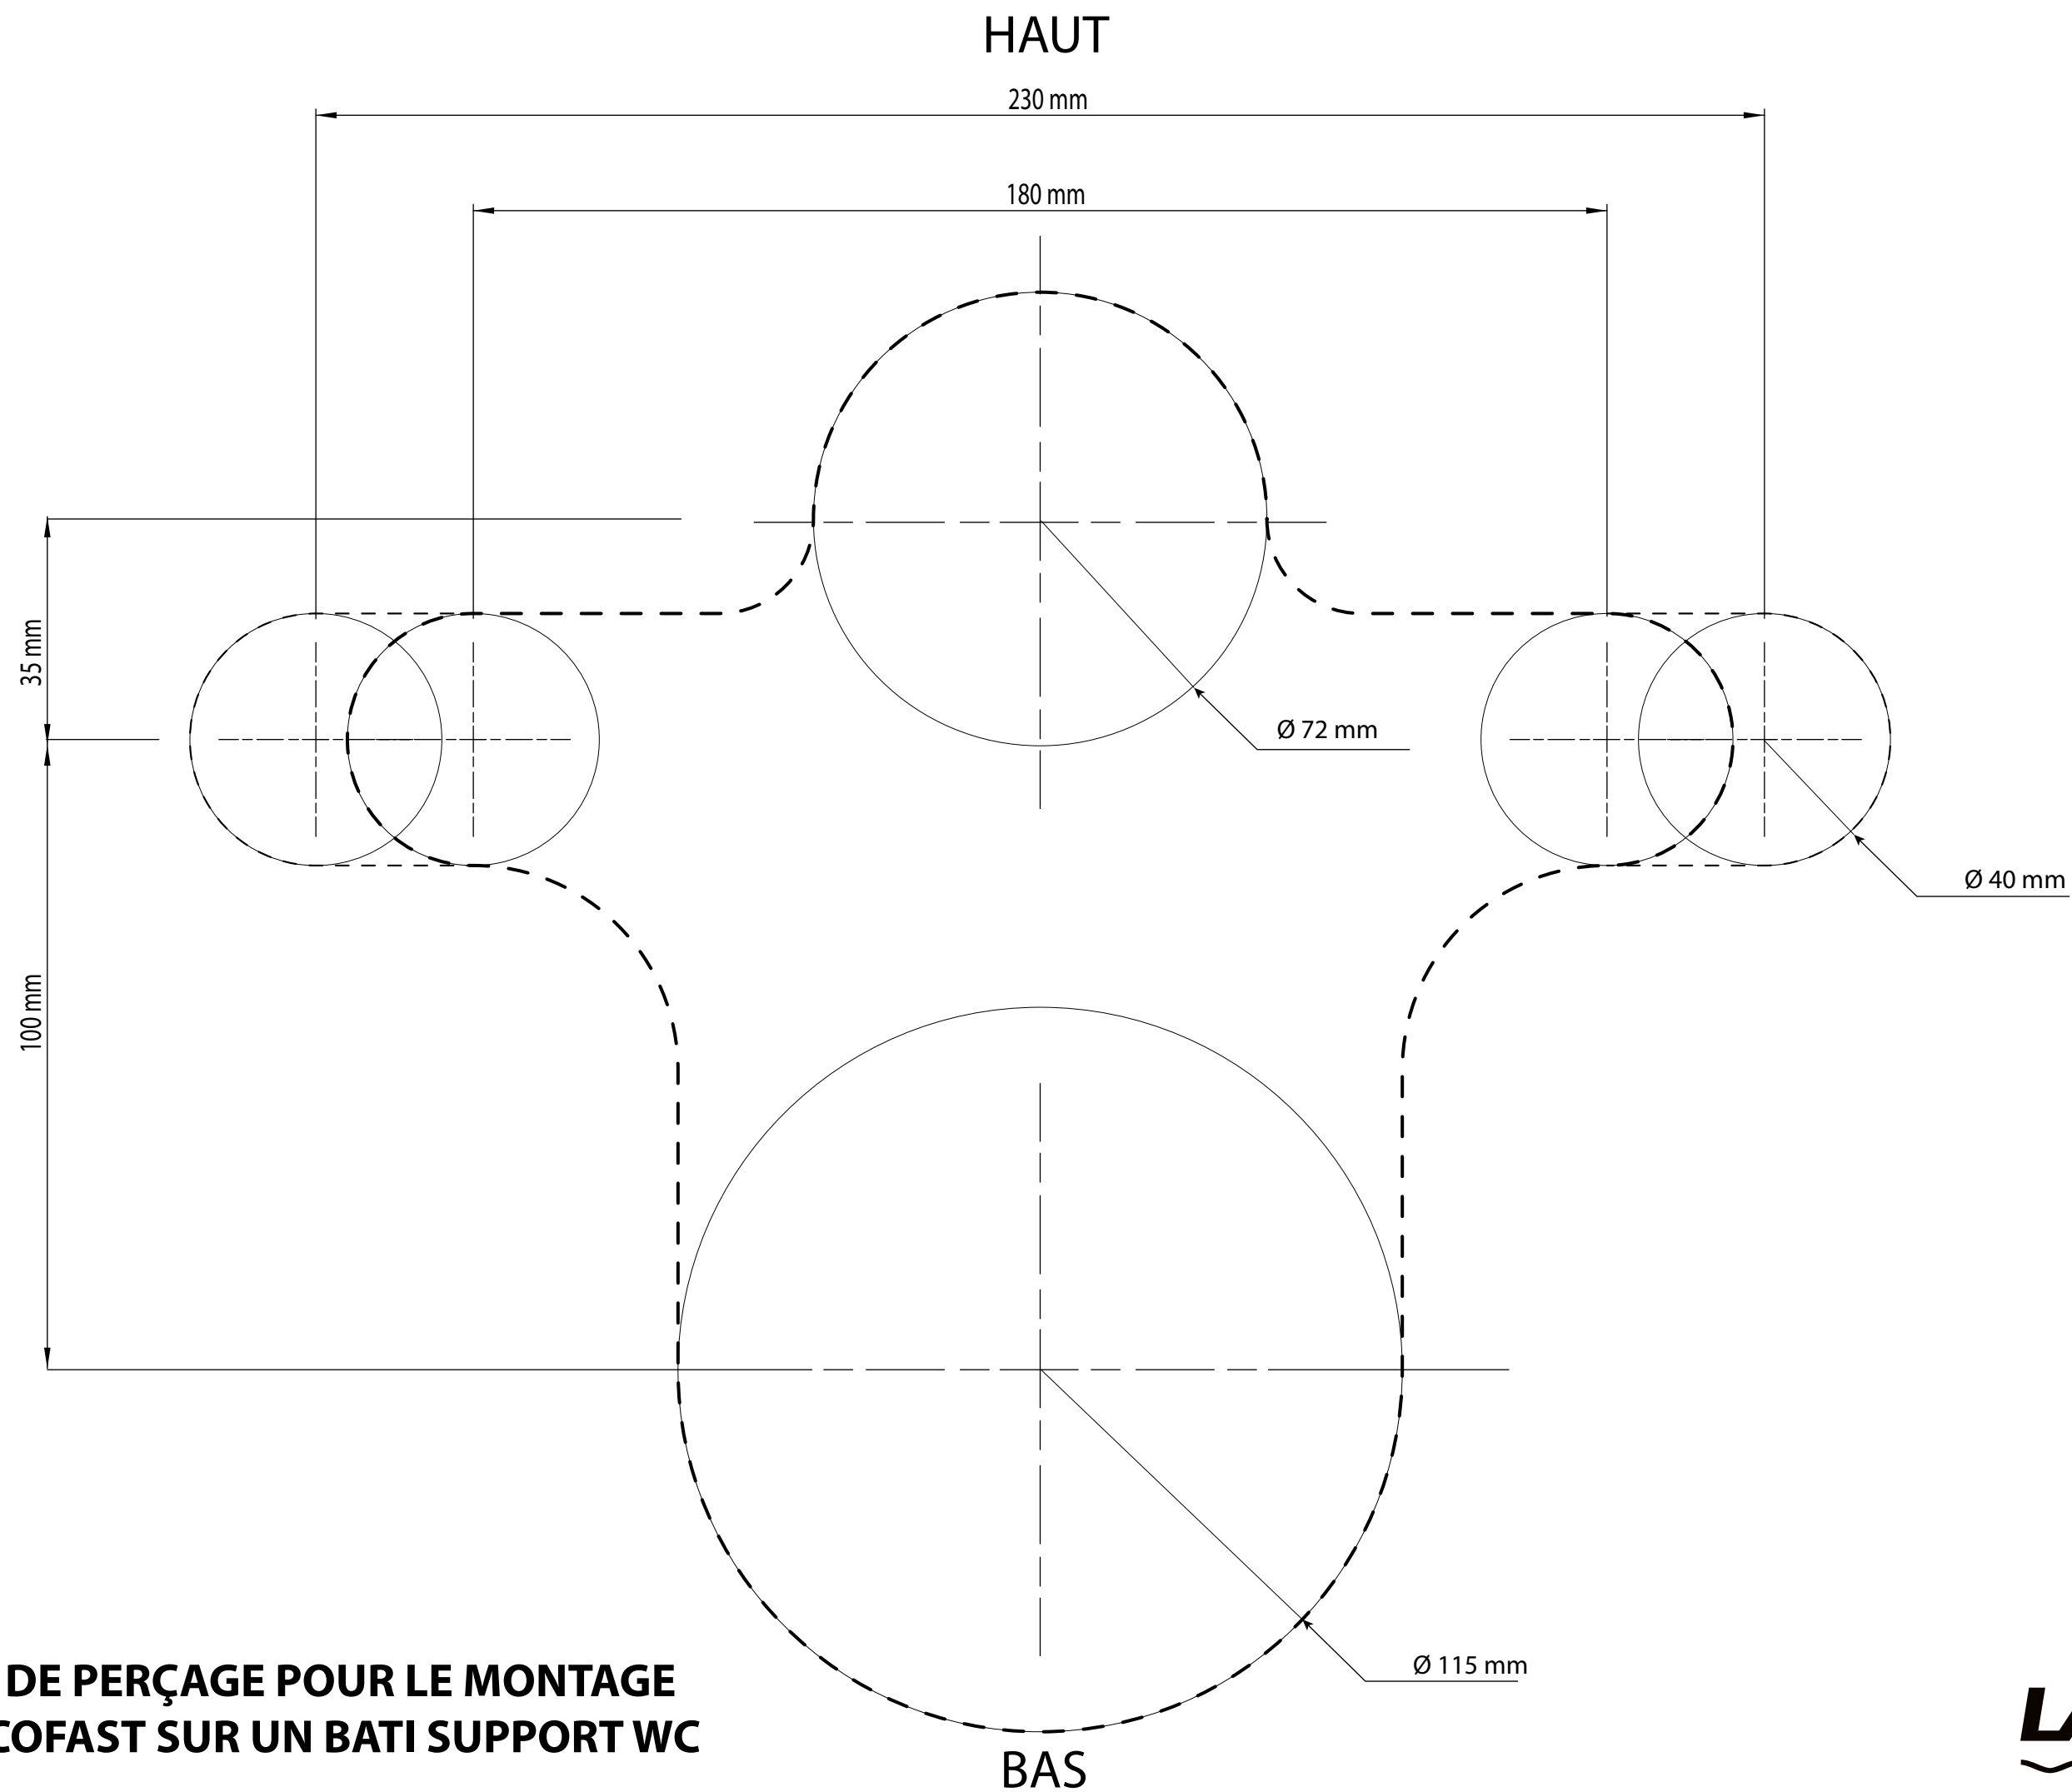

**GABARIT DE PERÇAGE POUR LE MONTAGE
D'UN DECOFAST SUR UN BATI SUPPORT WC**

